


1:100 Fasade Vest

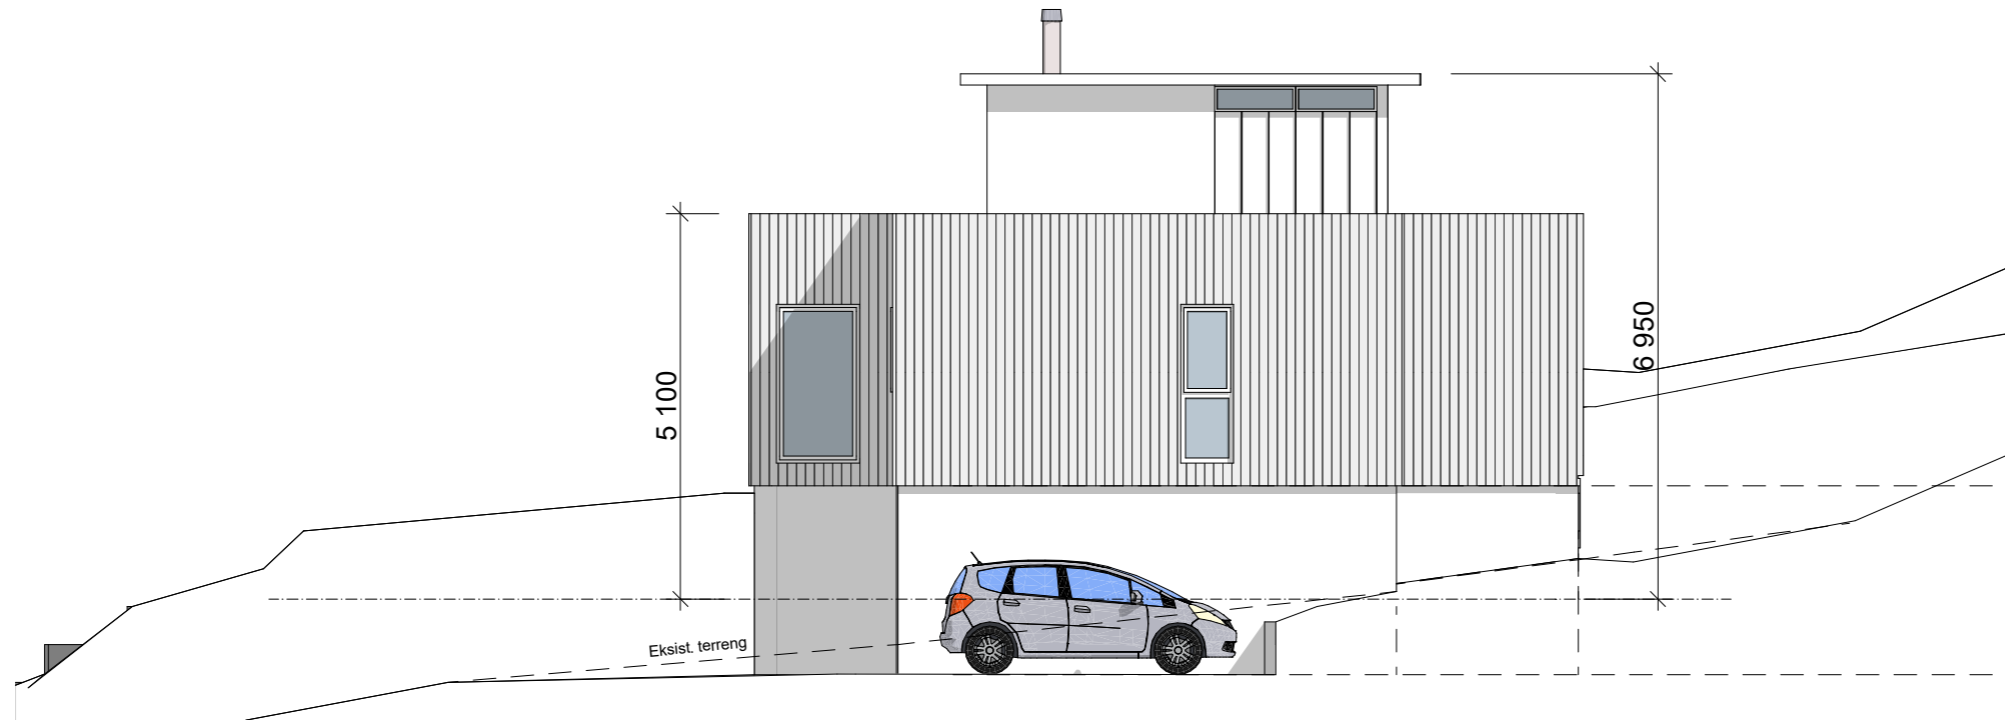

1:100 Fasade Nord

Tegningsnr. A40-01		Revisjon nr.	
Type tegning Fasade Nord og Vest	
E5	
<table border="1"> <tr><td> </td><td> </td><td> </td><td> </td><td> </td></tr> <tr><td> </td><td> </td><td> </td><td> </td><td> </td></tr> <tr><td> </td><td> </td><td> </td><td> </td><td> </td></tr> <tr><td> </td><td> </td><td> </td><td> </td><td> </td></tr> <tr><td> </td><td> </td><td> </td><td> </td><td> </td></tr> <tr><td> </td><td> </td><td> </td><td> </td><td> </td></tr> <tr><td> </td><td> </td><td> </td><td> </td><td> </td></tr> <tr><td> </td><td> </td><td> </td><td> </td><td> </td></tr> <tr><td> </td><td> </td><td> </td><td> </td><td> </td></tr> <tr><td> </td><td> </td><td> </td><td> </td><td> </td></tr> <tr><td> </td><td> </td><td> </td><td> </td><td> </td></tr> <tr><td> </td><td> </td><td> </td><td> </td><td> </td></tr> <tr> <th>Rev</th> <th>Nr</th> <th>Beskrivelse</th> <th>Dato</th> <th>Sign</th> <th>Kontr</th> </tr> </table>	Rev	Nr	Beskrivelse	Dato	Sign	Kontr
Rev	Nr	Beskrivelse	Dato	Sign	Kontr	
Lokalisering:	
Prosjekteringsgruppen ARK: Øystein Eriksen Ark Kleiva 24A 1088 Oslo Tlf.: 4004 8230 post@erikark.no	
Fase Nabovarsel	
Tiltakshaver Ulff + Trude Brøndelsbo			Godkjent	
Prosjekt Ny enebolig Maridalsveien 356 0881 Oslo			Kontroll prosjekt. Sign.. Kontroll	
Gnr./Bnr./Festenr.: 59/44			Filnavn Maridalsveien 356 - 2024-11-06.pln Dato 06.11.2024 Målestokk 1:100 Kontroll utførende	
Prosjektnr.: Prosjektnr_			Tegningsnr.: A40-01	
Type tegning: Fasade Nord og Vest			Prosjektnr. for prosjekterende/lev.	