


1:100 Fasade Øst

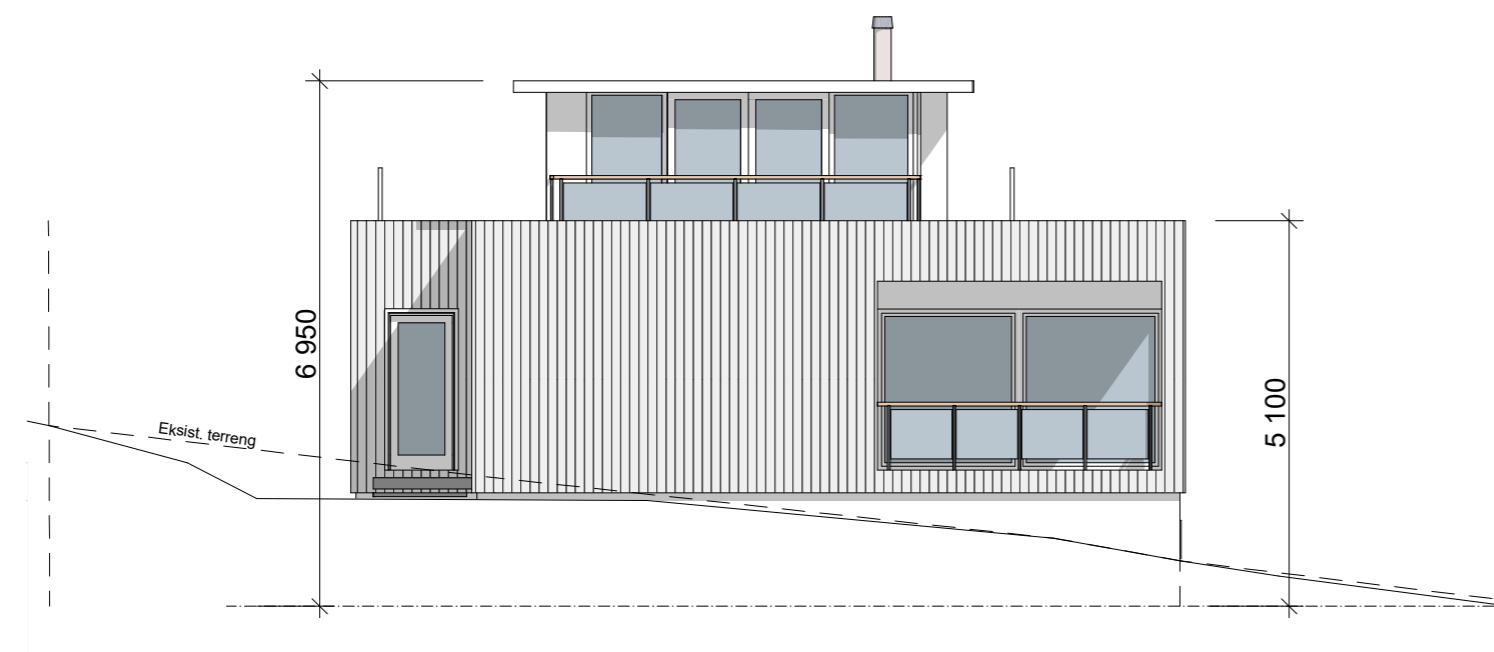

1:100 Fasade Sør

Tegningsnr.: **A40-02** Revisjon nr.:

Type tegning: **Fasade Sør og Øst**

E6

Rev	Nr	Beskrivelse	Dato	Sign	Kontr
-----	----	-------------	------	------	-------

Lokalisering:

Prosjekteringsgruppen

● **ARK : Øystein Eriksen Ark** Kleiva 24A
1088 Oslo
Tlf.: 4004 8230
post@erikark.no

Fase
Nabovarsel

Tiltakshaver
Ulff + Trude Brøndelsbo

Prosjekt
Ny enebolig Maridalsveien 356 0881 Oslo

Gnr./Bnr./Festenr.: **59/44**

Prosjektnr.: **Prosjektnr_ A40-02**

Type tegning: **Fasade Sør og Øst**

Godkjent

Kontroll prosjekt.
Sign. Kontroll

Filnavn
Maridalsveien 356 - 2024-11-06.pln

Dato
06.11.2024

Målestokk
1:100

Kontroll utførende

Sign. Kontroll

Prosjektnr. for prosjekterende/lev.